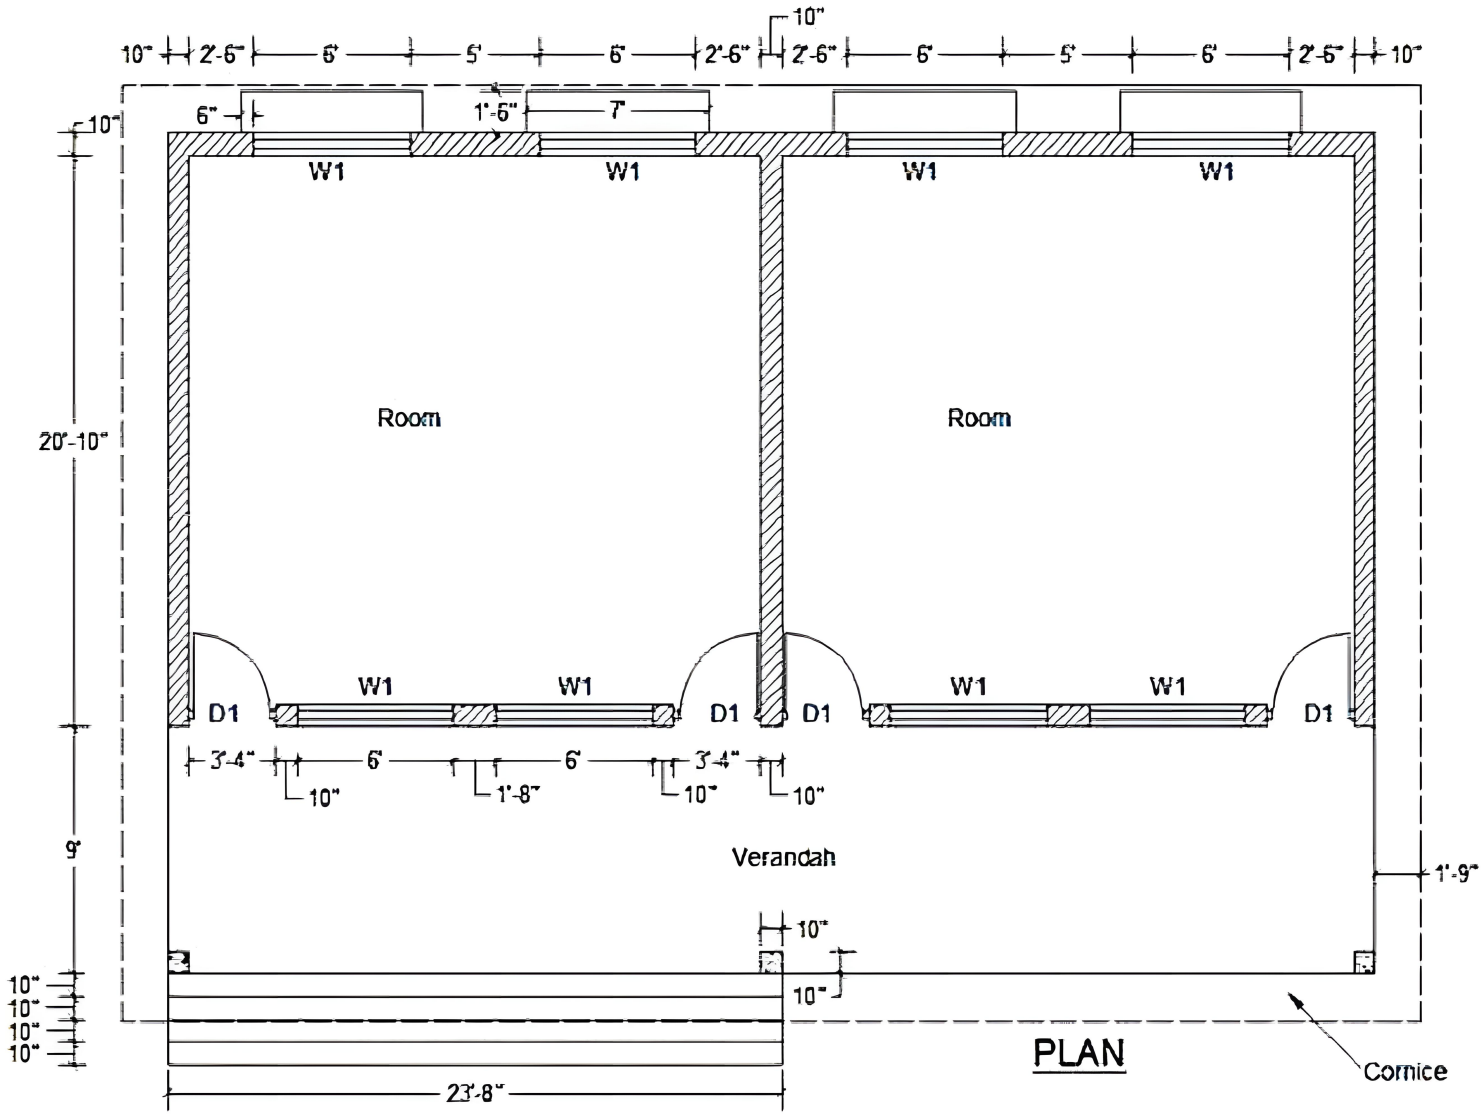

10"
10" 2'-6" 6' 5' 6' 2'-6" 10" 2'-6" 6' 5' 6' 2'-6" 10"
10"
6"
1'-6"
7'
W1
W1
W1
W1
20'-10"
Room
Room
D1
W1
W1
D1
D1
W1
W1
D1
3'-4"
6'
6'
3'-4"
10"
1'-8"
10"
10"
9'
Verandah
1'-9"
10"
10"
10"
10"
10"
10"
23'-8"
PLAN
Cornice